Газоснабжение Ленинского района, г. Томска. 5 очередь
План газопровода высокого давления, М 1:2000

Условные обозначения

Г3 ПЭ 100 SDR11 d110x10.0 мм — *Проектируемый подземный газопровод высокого давления из полиэтиленовых труб*

Администрация г. Томска
Департамент капитального строительства

СОГЛАСОВАНО
Особые условия:______________________
____
«___»__________20__г. _________ _________
(подпись) (Ф.И.О.)

[illegible] Береснев Шарипов С.В

08-255-2023-ТКР

Изм.	Кол. уч.	Лист	№ док.	Подп.	Дата
ГИП		Новикова			2023
Разработал		Кривцова			2023
Проверил		Новикова			2023
Н. контр.		Женина			2023

Газоснабжение Ленинского района, г. Томска. 5 очередь
План газопровода высокого давления, М 1:2000

	Стадия	Лист	Листов
Технологические и конструктивные решения линейного объекта. Искуственные сооружения. Система газоснабжения	ПД	1	1
План газопровода высокого давления, М 1:2000	ООО "Промгазпроект"		

Газоснабжение Ленинского района, г. Томска. 5 очередь
План газопровода высакого давления, М 1:1000

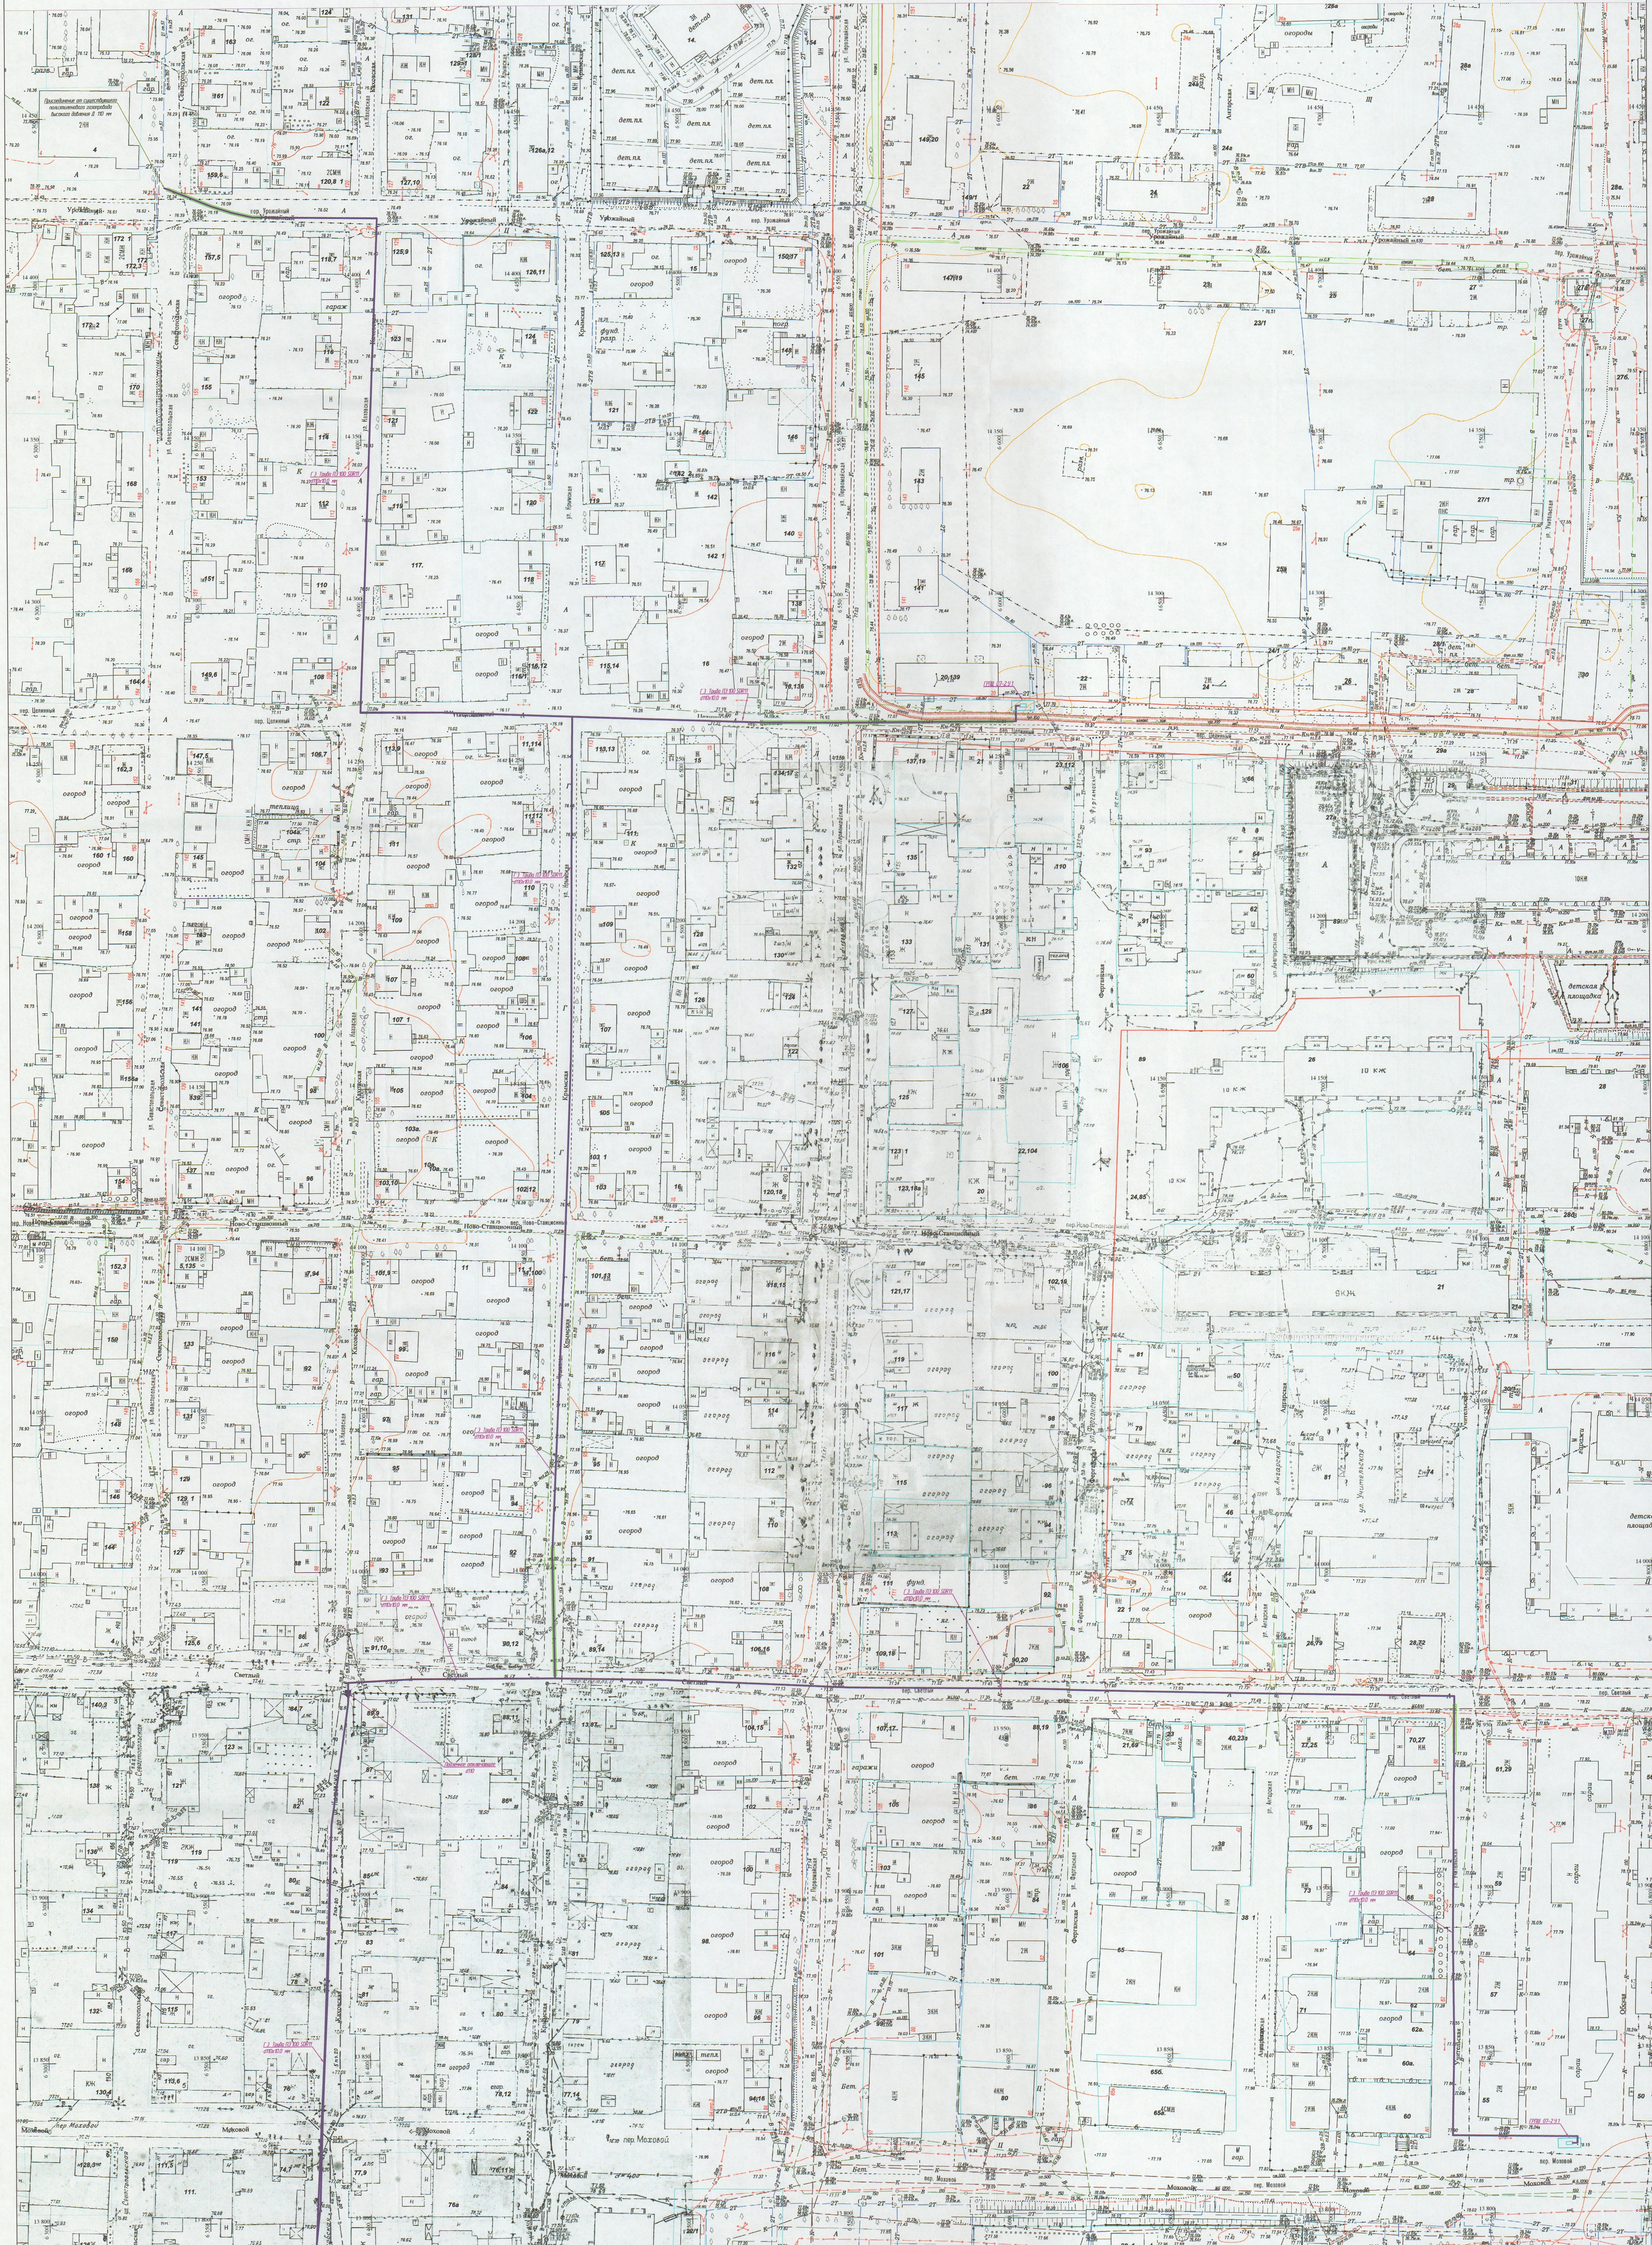

ГРПШ 07-2У1
пер. Урожайный
пер. Целинный
пер. Ново-Станционный
пер. Светлый
пер. Моховой
ул. Севастопольская
ул. Крымская
ул. Перемская
ул. Фурманова
ул. Анкарская
ул. Учительская
огород

Условные обозначения

Г3 ПЭ 100 SDR11 d110х10.0 мм	– Проектируемый подземный газопровод высокого давления из полиэтиленовых труб

Администрация г. Томска
Департамент капитального строительства

СОГЛАСОВАНО

Особые условия:______
«__»______20__г.______ ______
(подпись) (Ф.И.О.)

С гл. бестуж. В/Л Береснев гл Шарипов С.В.

08-255-2023-ТКР

Газоснабжение Ленинского района, г. Томска. 5 очередь
План газопровода высокого давления, М 1:1000

Изм.	Кол. уч.	Лист	№ док.	Подп.	Дата
ГИП		Новикова			2023
Разработал		Кривцова			2023
Проверил		Новикова			2023
Н. контр.		Женина			2023

Технологические и конструктивные решения линейного объекта. Искуственные сооружения. Система газоснабжения

Стадия	Лист	Листов
ПД	1	5

План газопровода высокого давления, М 1:1000

ООО "Промгазпроект"

Газоснабжение Ленинского района, г. Томска. 5 очередь
План газопровода высокого давления, М 1:1000

ул. Б. Подгорная
дет.сад №21
ул. Севастопольская
ул. Грибоедова
пер. Флотский
озеро Еренев
пустырь
огород

Условные обозначения

Г 3 ПЭ 100 SDR11 d110x10.0 мм — Проектируемый подземный газопровод высокого давления из полиэтиленовых труб

Администрация г. Томска
Департамент капитального строительства
СОГЛАСОВАНО
Особые условия:______
«__»______20__г. ______ ______
(подпись) (Ф.И.О.)

гб Шарипов С.В. л.м. Белоусович Врид Береснев

						08-255-2023-ТКР
Изм.	Кол. уч.	Лист	№ док.	Подп.	Дата	Газоснабжение Ленинского района, г. Томска. 5 очередь План газопровода высокого давления, М 1:1000
ГИП		Новикова			2023	Технологические и конструктивные решения линейного объекта. Искуственные сооружения. Система газоснабжения
Разработал		Кривцова			2023	Стадия: ПД; Лист: 2; Листов: 5
Проверил		Новикова			2023	План газопровода высокого давления, М 1:1000
Н. контр.		Женина			2023	ООО "Промгазпроект"

Газоснабжение Ленинского района, г. Томска. 5 очередь
План газопровода высокого давления, М 1:1000

						08-255-2023-ТКР		
						Газоснабжение Ленинского района, г. Томска. 5 очередь План газопровода высокого давления, М 1:1000		
Изм.	Кол. уч.	Лист	№ док.	Подп.	Дата			
ГИП		Новикова			2023	Технологические и конструктивные решения линейного объекта. Искуственные сооружения. Система газоснабжения	Стадия	Лист	Листов
							ПД	3	5
Разработал		Кривцова			2023			
Проверил		Новикова			2023	План газопровода высокого давления, М 1:1000	ООО "Промгазпроект"	
Н. контр.		Женина			2023			

Условные обозначения

Г 3 ПЭ 100 SDR11 / d110x10.0 мм – Проектируемый подземный газопровод высокого давления из полиэтиленовых труб

Администрация г. Томска
Департамент капитального строительства
СОГЛАСОВАНО
Особые условия:__________
«___» ______ 20__ г. _______ (подпись) _______ (Ф.И.О.)

Шарипов С.В. гл. специалист. Березнев

Газоснабжение Ленинского района, г. Томска. 5 очередь
План газопровода высакого давления, М 1:1000

Условные обозначения

Г 3 ПЭ 100 SDR11
d110x10.0 мм
– Проектируемый подземный газопровод высокого давления из полиэтиленовых труб

Администрация г. Томска
Департамент капитального строительства
СОГЛАСОВАНО
Особые условия:
«__» ______ 20__ г. ________ (подпись) (Ф.И.О.)

гл Шарипов С.В.

						08-255-2023-ТКР		
Изм.	Кол. уч.	Лист	№ док.	Подп.	Дата	Газоснабжение Ленинского района, г. Томска. 5 очередь План газопровода высокого давления, М 1:1000		
ГИП		Новикова			2023	Технологические и конструктивные решения линейного объекта. Искуственные сооружения. Система газоснабжения	Стадия	Лист	Листов
							ПД	4	5
Разработал		Кривцова			2023				
Проверил		Новикова			2023	План газопровода высокого давления, М 1:1000	ООО "Промгазпроект"		
Н. контр.		Женина			2023				

Газоснабжение Ленинского района, г. Томска. 5 очередь
План газопровода высокого давления, М 1:1000

Островского Николая
пер. Болотный
Большая Подгорная
Розы Люксембург
Присоединение после ГРПШ-05-2У1
ГРПШ-05-2У1
огород
свалка мусора

Условные обозначения

Г3 ПЭ100 SDR11 d110x10.0 мм — Проектируемый подземный газопровод высокого давления из полиэтиленовых труб

Администрация г. Томска
Департамент капитального строительства

СОГЛАСОВАНО

Особые условия:____________________

«___»__________20__г. __________ __________
(подпись) (Ф.И.О.)

гб Шарешов С.В, к.м. Бестович Берсенев

Изм.	Кол. уч.	Лист	№ док.	Подп.	Дата
ГИП		Новикова			2023
Разработал		Кривцова			2023
Проверил		Новикова			2023
Н. контр.		Женина			2023

08-255-2023-ТКР

Газоснабжение Ленинского района, г. Томска. 5 очередь
План газопровода высокого давления, М 1:1000

Технологические и конструктивные решения линейного объекта. Искуственные сооружения. Система газоснабжения

Стадия	Лист	Листов
ПД	5	5

План газопровода высокого давления, М 1:1000

ООО "Промгазпроект"