




Условные обозначения

С.П. ПОДГОТОВИЛ
ОТДЕЛ ПРОЕКТИРОВАНИЯ

Проектный отдел газопровода высокого давления
из полипропиленового труб

Администрация г. Томска
Департамент капитального строительства
СОГЛАСОВАНО
Особые указания:
С.П. ПОДГОТОВИЛ
ОТДЕЛ ПРОЕКТИРОВАНИЯ

08-272-2023-ТКР		Газоснабжение Ленинского района, г. Томска. 7 очередь	
План газопровода высокого давления, М 1:1000		Техническое и конструктивное решение	
Изм.	Изд.	Лист	Лист
1	1	5	5
Проектировщик		Система газоснабжения	
Исполнитель		План газопровода высокого давления, М 1:1000	
И.И.И.		ООО "Томскгазпроект"	

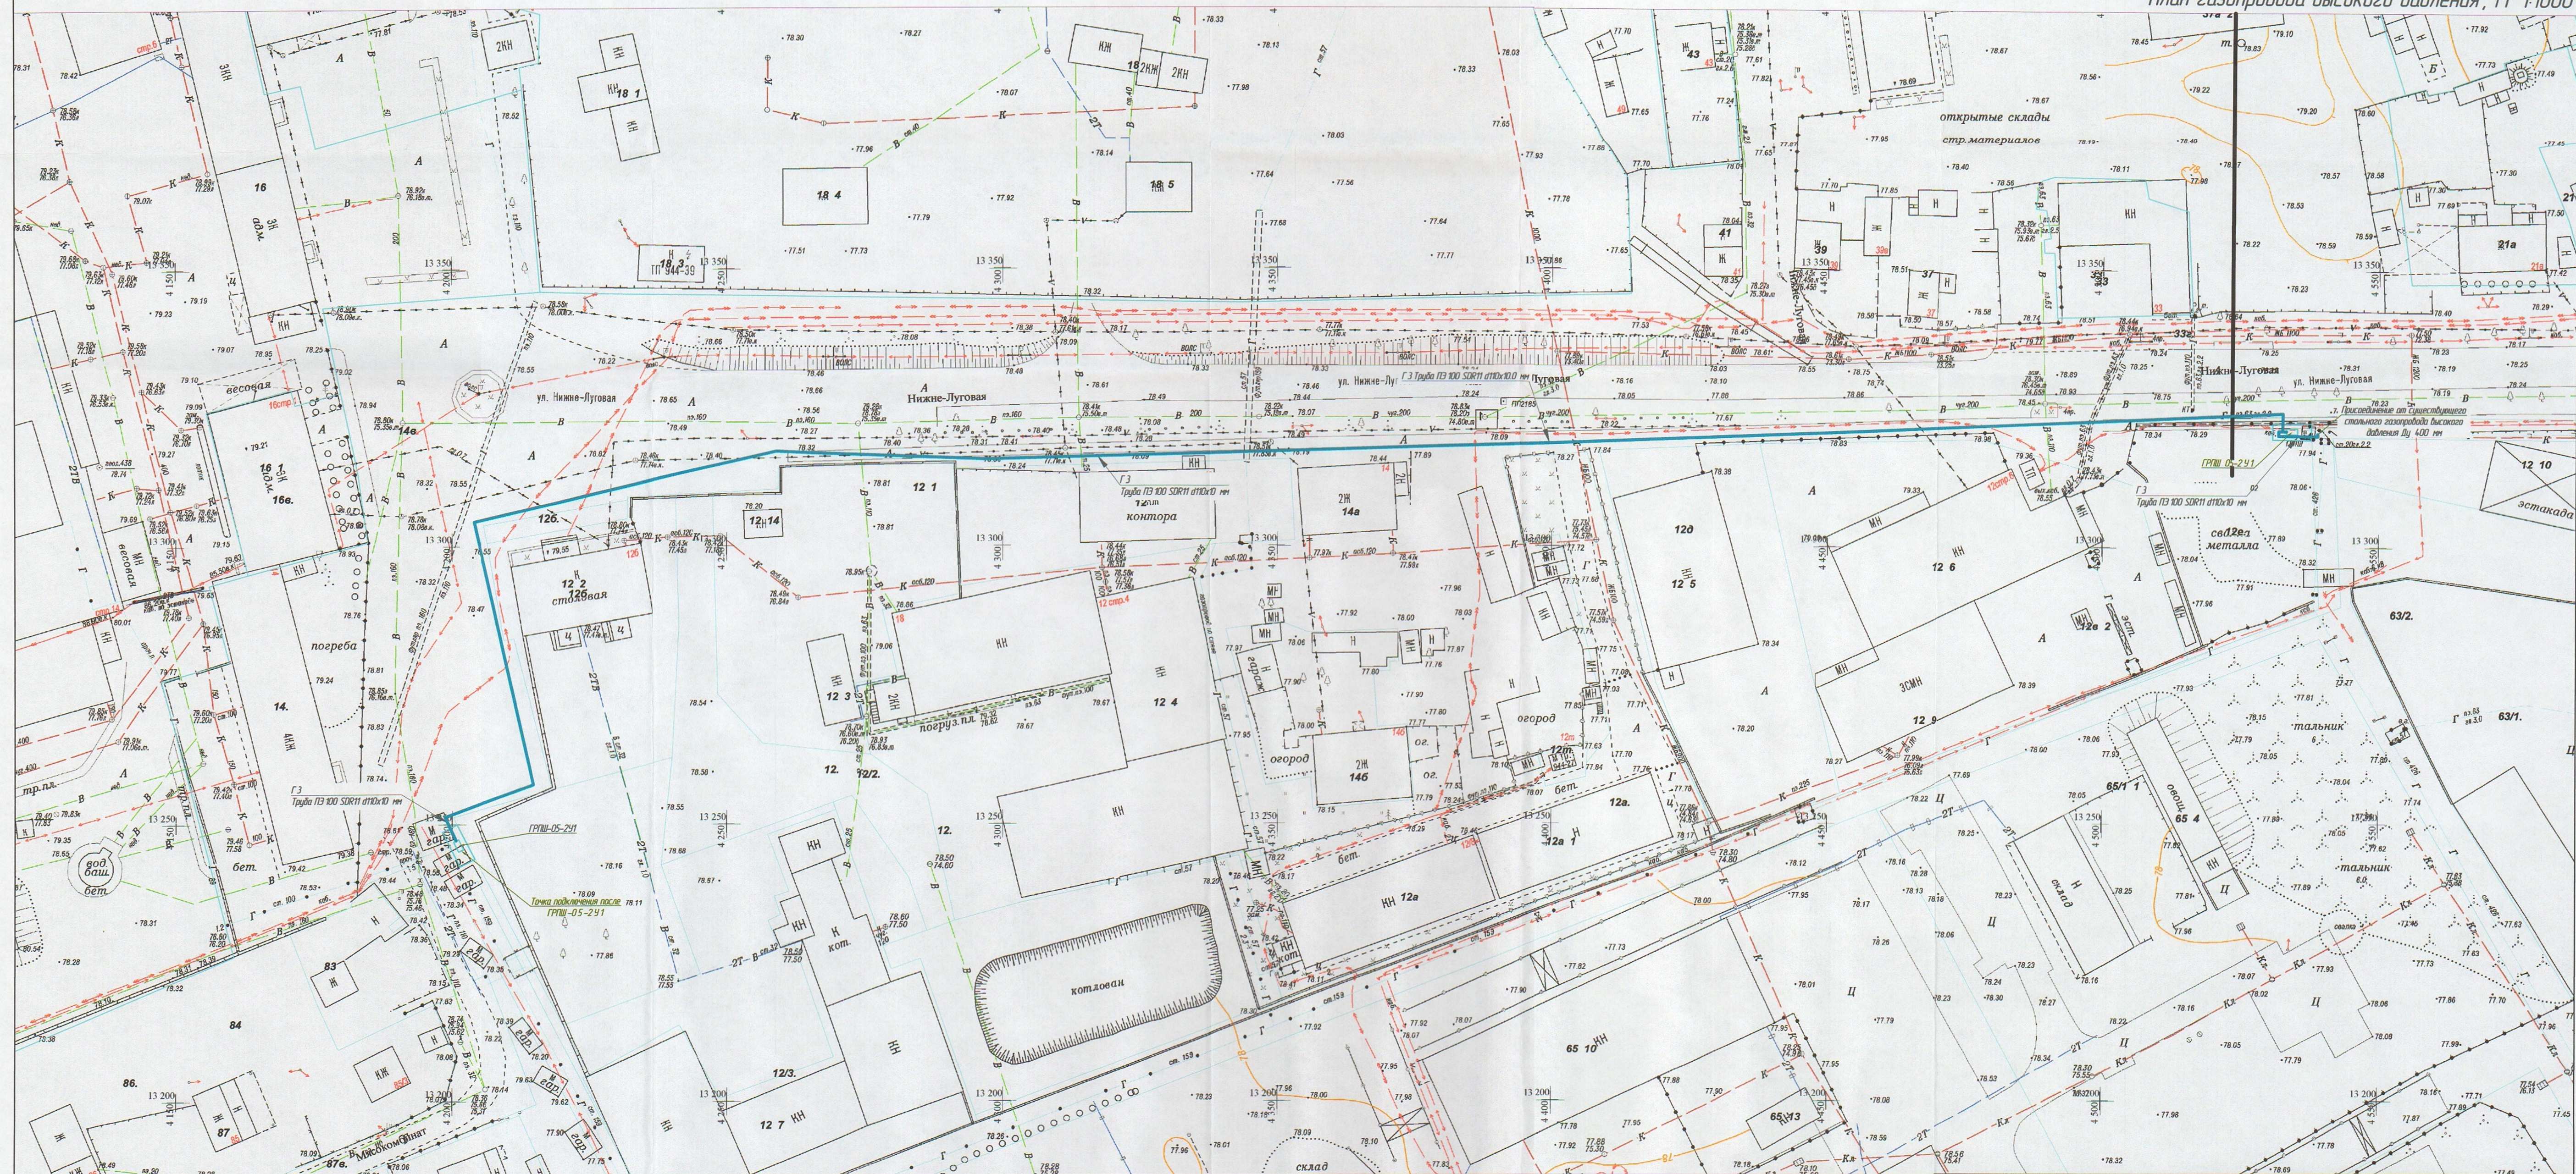

Условные обозначения

ГЗ ПЗ 100 SDR11
d110x10.0 мм
Проектируемый подземный газопровод высокого давления
из полиэтиленовых труб

Администрация г. Томска
Департамент капитального строительства

СОГЛАСОВАНО

Особые условия:

20 г. (подпись) (Ф.И.О.)

25 Мартин С.В. С.И. Бесклубов


08-272-2023-ТКР

Газоснабжение Ленинского района, г. Томска. 7 очередь
План газопровода высокого давления, М 1:1000

Изм.	Кол. уч.	Лист	№ док.	Дата	Технологические и конструктивные решения линейного объекта. Искусственные сооружения. Система газоснабжения	Студия	Лист	Листов
ГМП	1	1	1	2023		ПД	4	5
Разработал	Курочкин	1	1	2023				
Проверил	Новикова	1	1	2023				
Н. контр.	Женни	1	1	2023				

План газопровода высокого давления, М 1:1000

ООО "Промгазпроект"

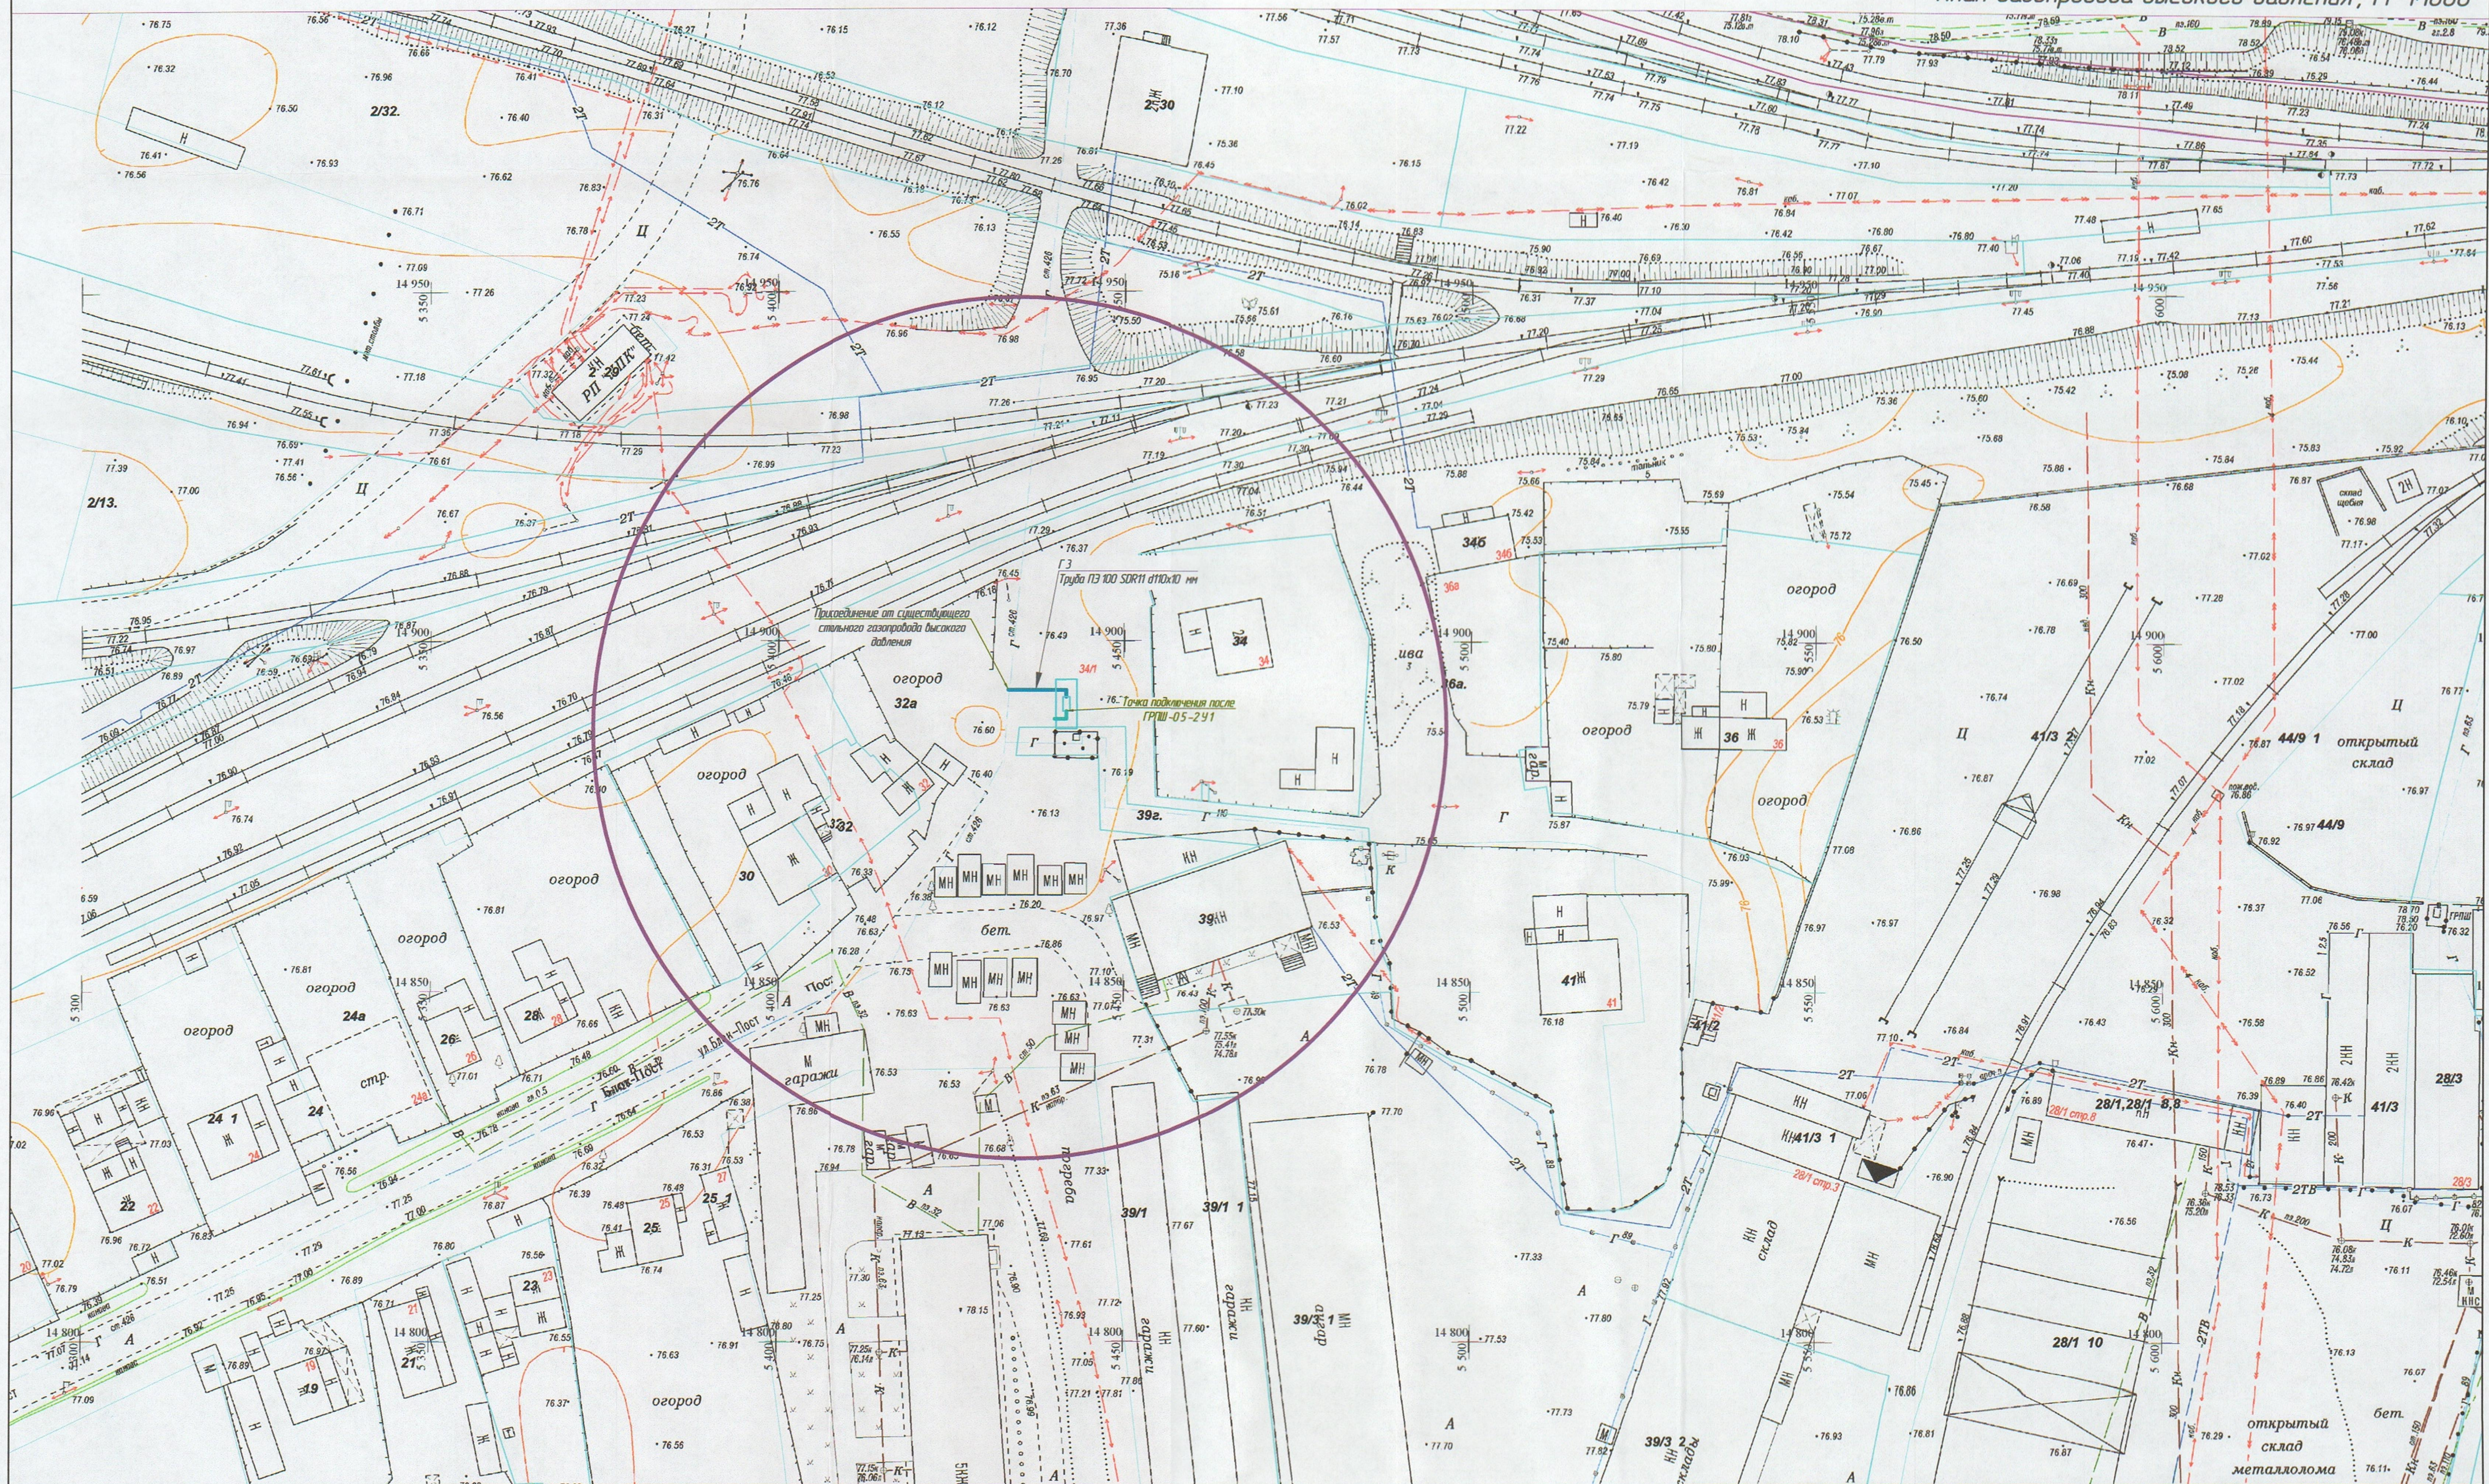

Условные обозначения

ГЗ ПЗ 100 SDR11
d110x10.0 мм

Проектируемый подземный газопровод высокого давления
из полиэтиленовых труб

Администрация г. Томска
Департамент капитального строительства


СОГЛАСОВАНО

Особые условия:

20 г. (подпись) (Ф.И.О.)

Н.И. Маринин, А.М. Востриков, В.В. Березин

08-272-2023-ТКР				
Газоснабжение Ленинского района, г. Томска. 7 очередь План газопровода высокого давления, М 1:1000				
Технологические и конструктивные решения линейного объекта. Искусственные сооружения. Система газоснабжения				
Изм.	Кол. изм.	Лист	Масштаб	Дата
ГИП	Николаев	3	1:1000	2023
Разработал	Крибачко	3	1:1000	2023
Проверил	Николаев	3	1:1000	2023
Н. контр.	Женина	3	1:1000	2023
План газопровода высокого давления, М 1:1000			Лист	Листов
			ПД	3 5
			ООО "Промгазпроект"	

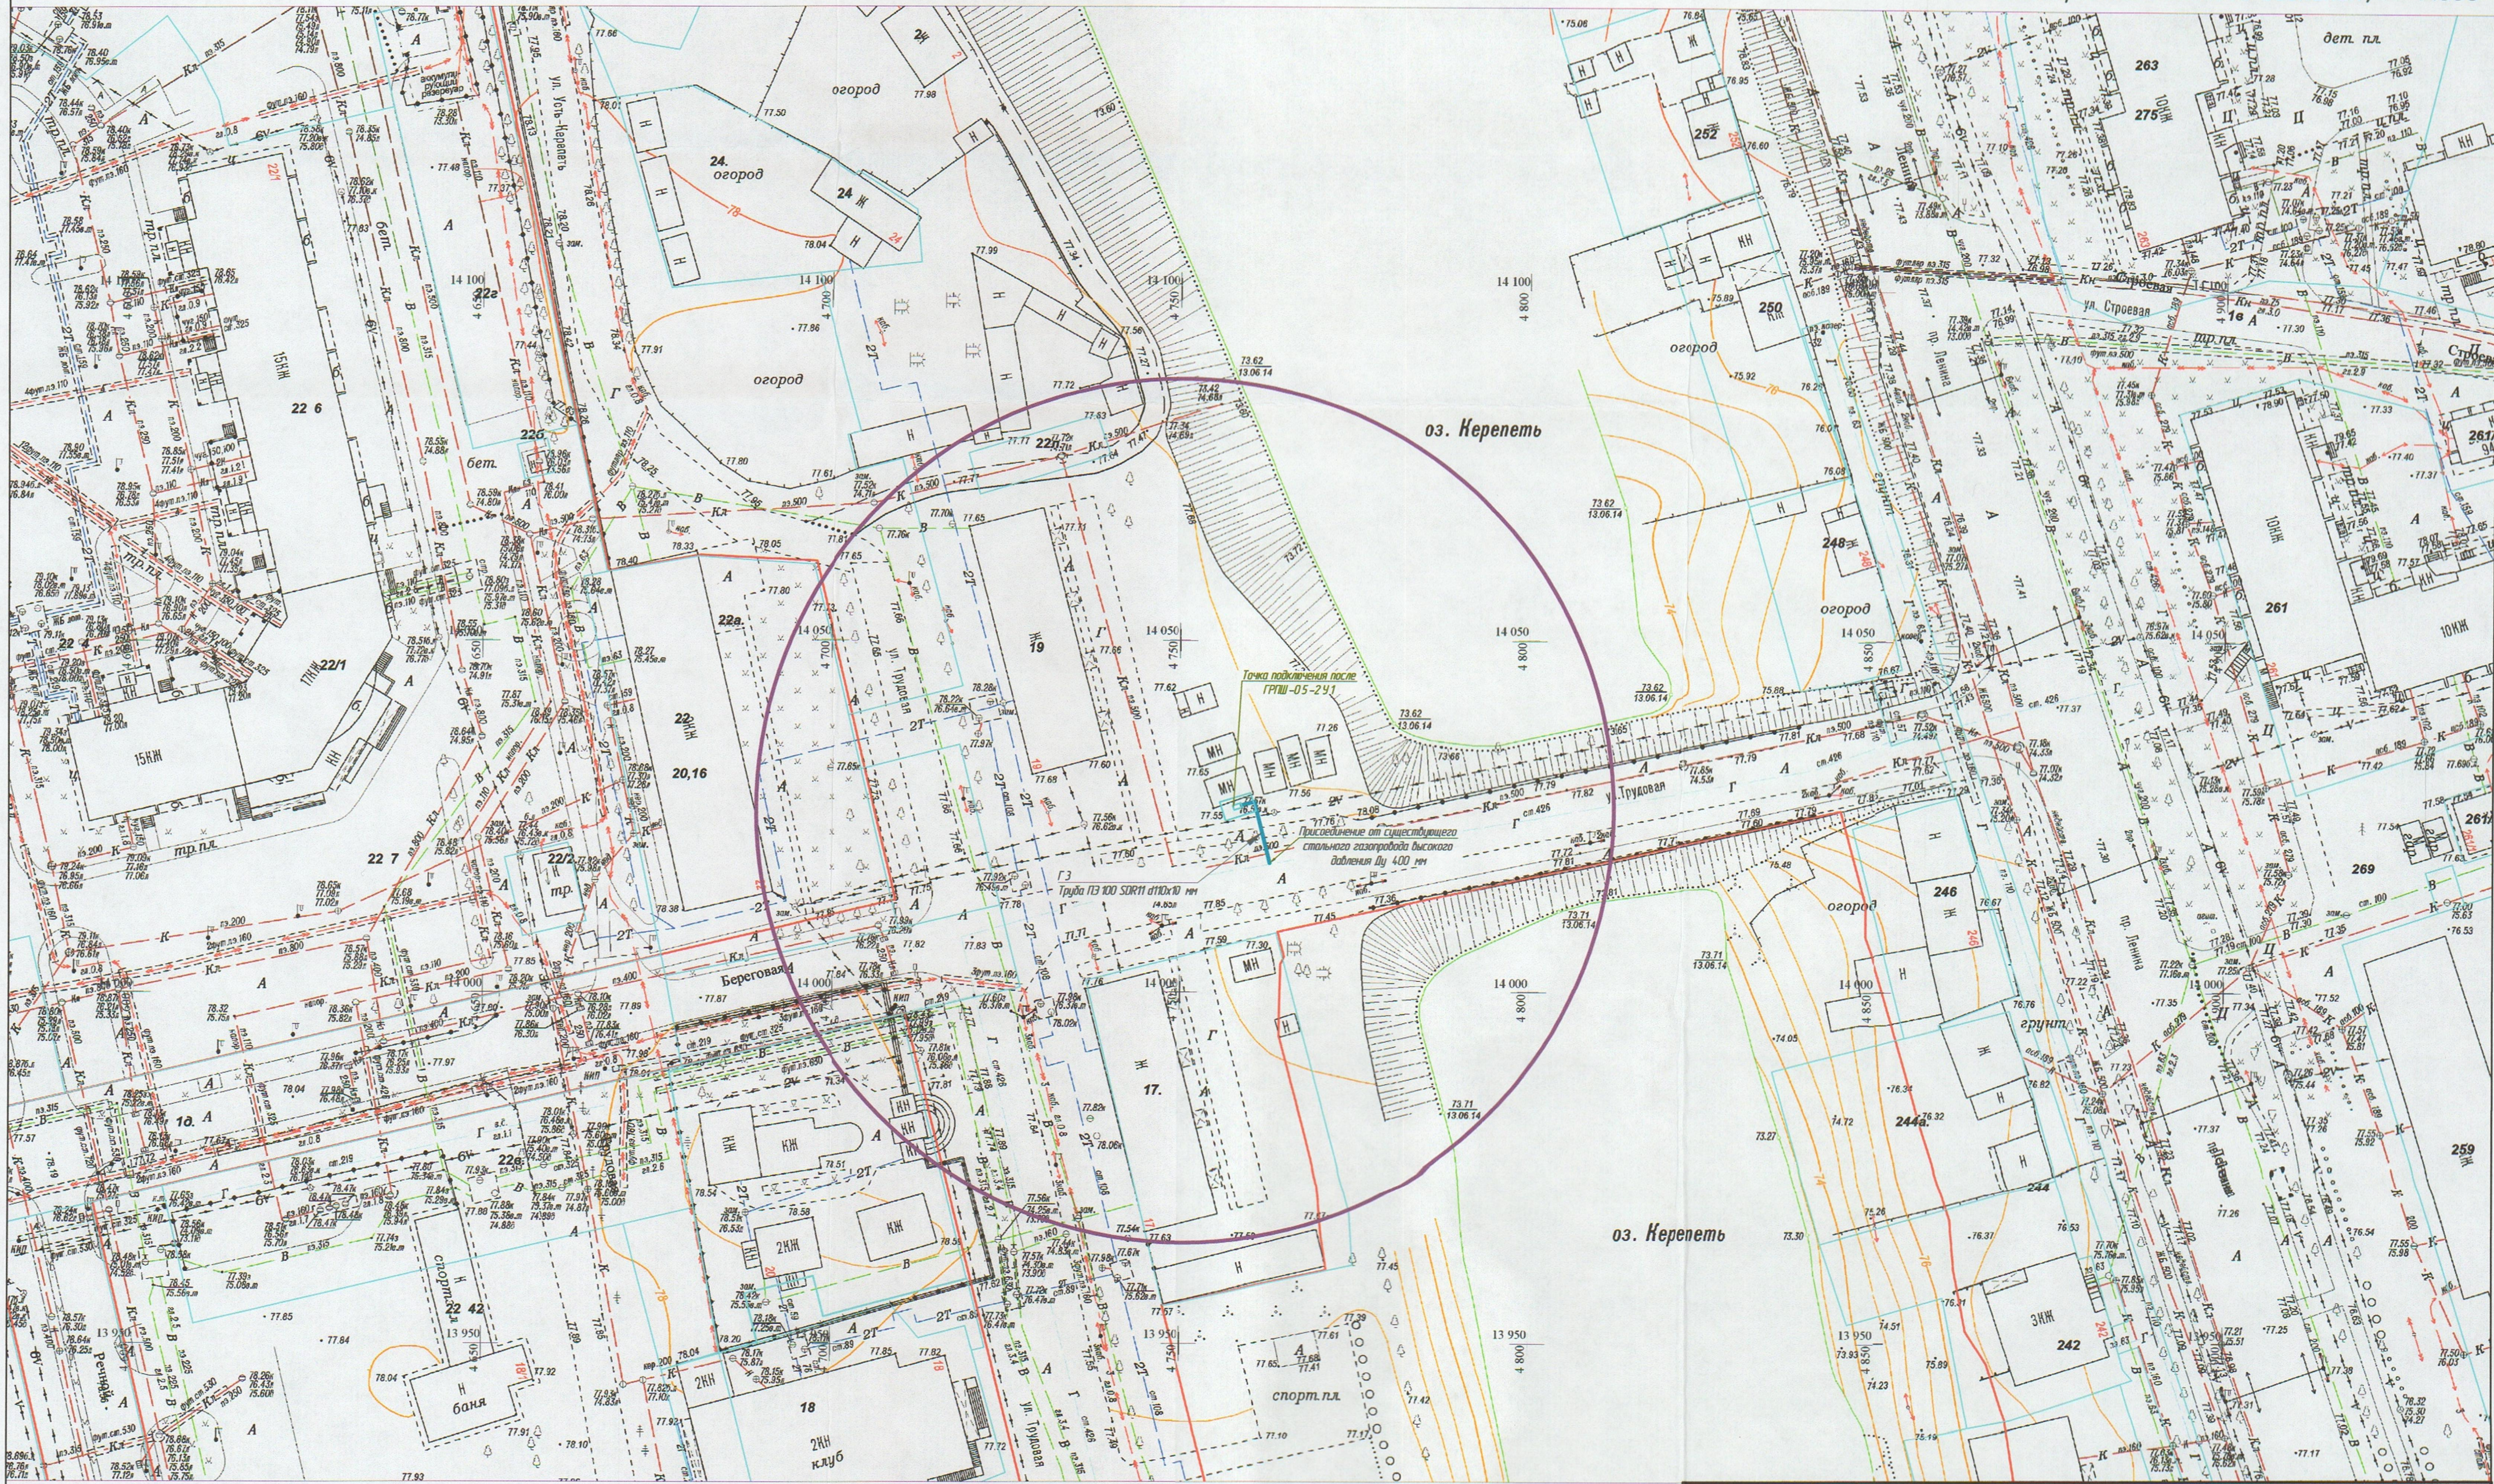

Условные обозначения

ГЗ ПЗ 100 SDR11
d110x10.0 мм

Проектируемый подземный газопровод высокого давления
из полиэтиленовых труб

Администрация г. Томска
Департамент капитального строительства

СОГЛАСОВАНО

Особые условия:

20 г. (подпись) (Ф.И.О.)

С.В. Маринин


С.М. Васильев

08-272-2023-ТКР

Газоснабжение Ленинского района, г. Томска. 7 очередь
План газопровода высокого давления, М 1:1000

Изм.	Кол. уч.	Лист	Исх. док.	Дата	Технологические и конструктивные решения линейного объекта. Искусственные сооружения. Система газоснабжения	Стadia	Лист	Листов
ГП		Нодикава		2023		ПД	2	5
Разработал		Крицкова		2023				
Проверил		Нодикава		2023				
Н. контр.		Женина		2023	План газопровода высокого давления, М 1:1000			

ООО "Промгазпроект"

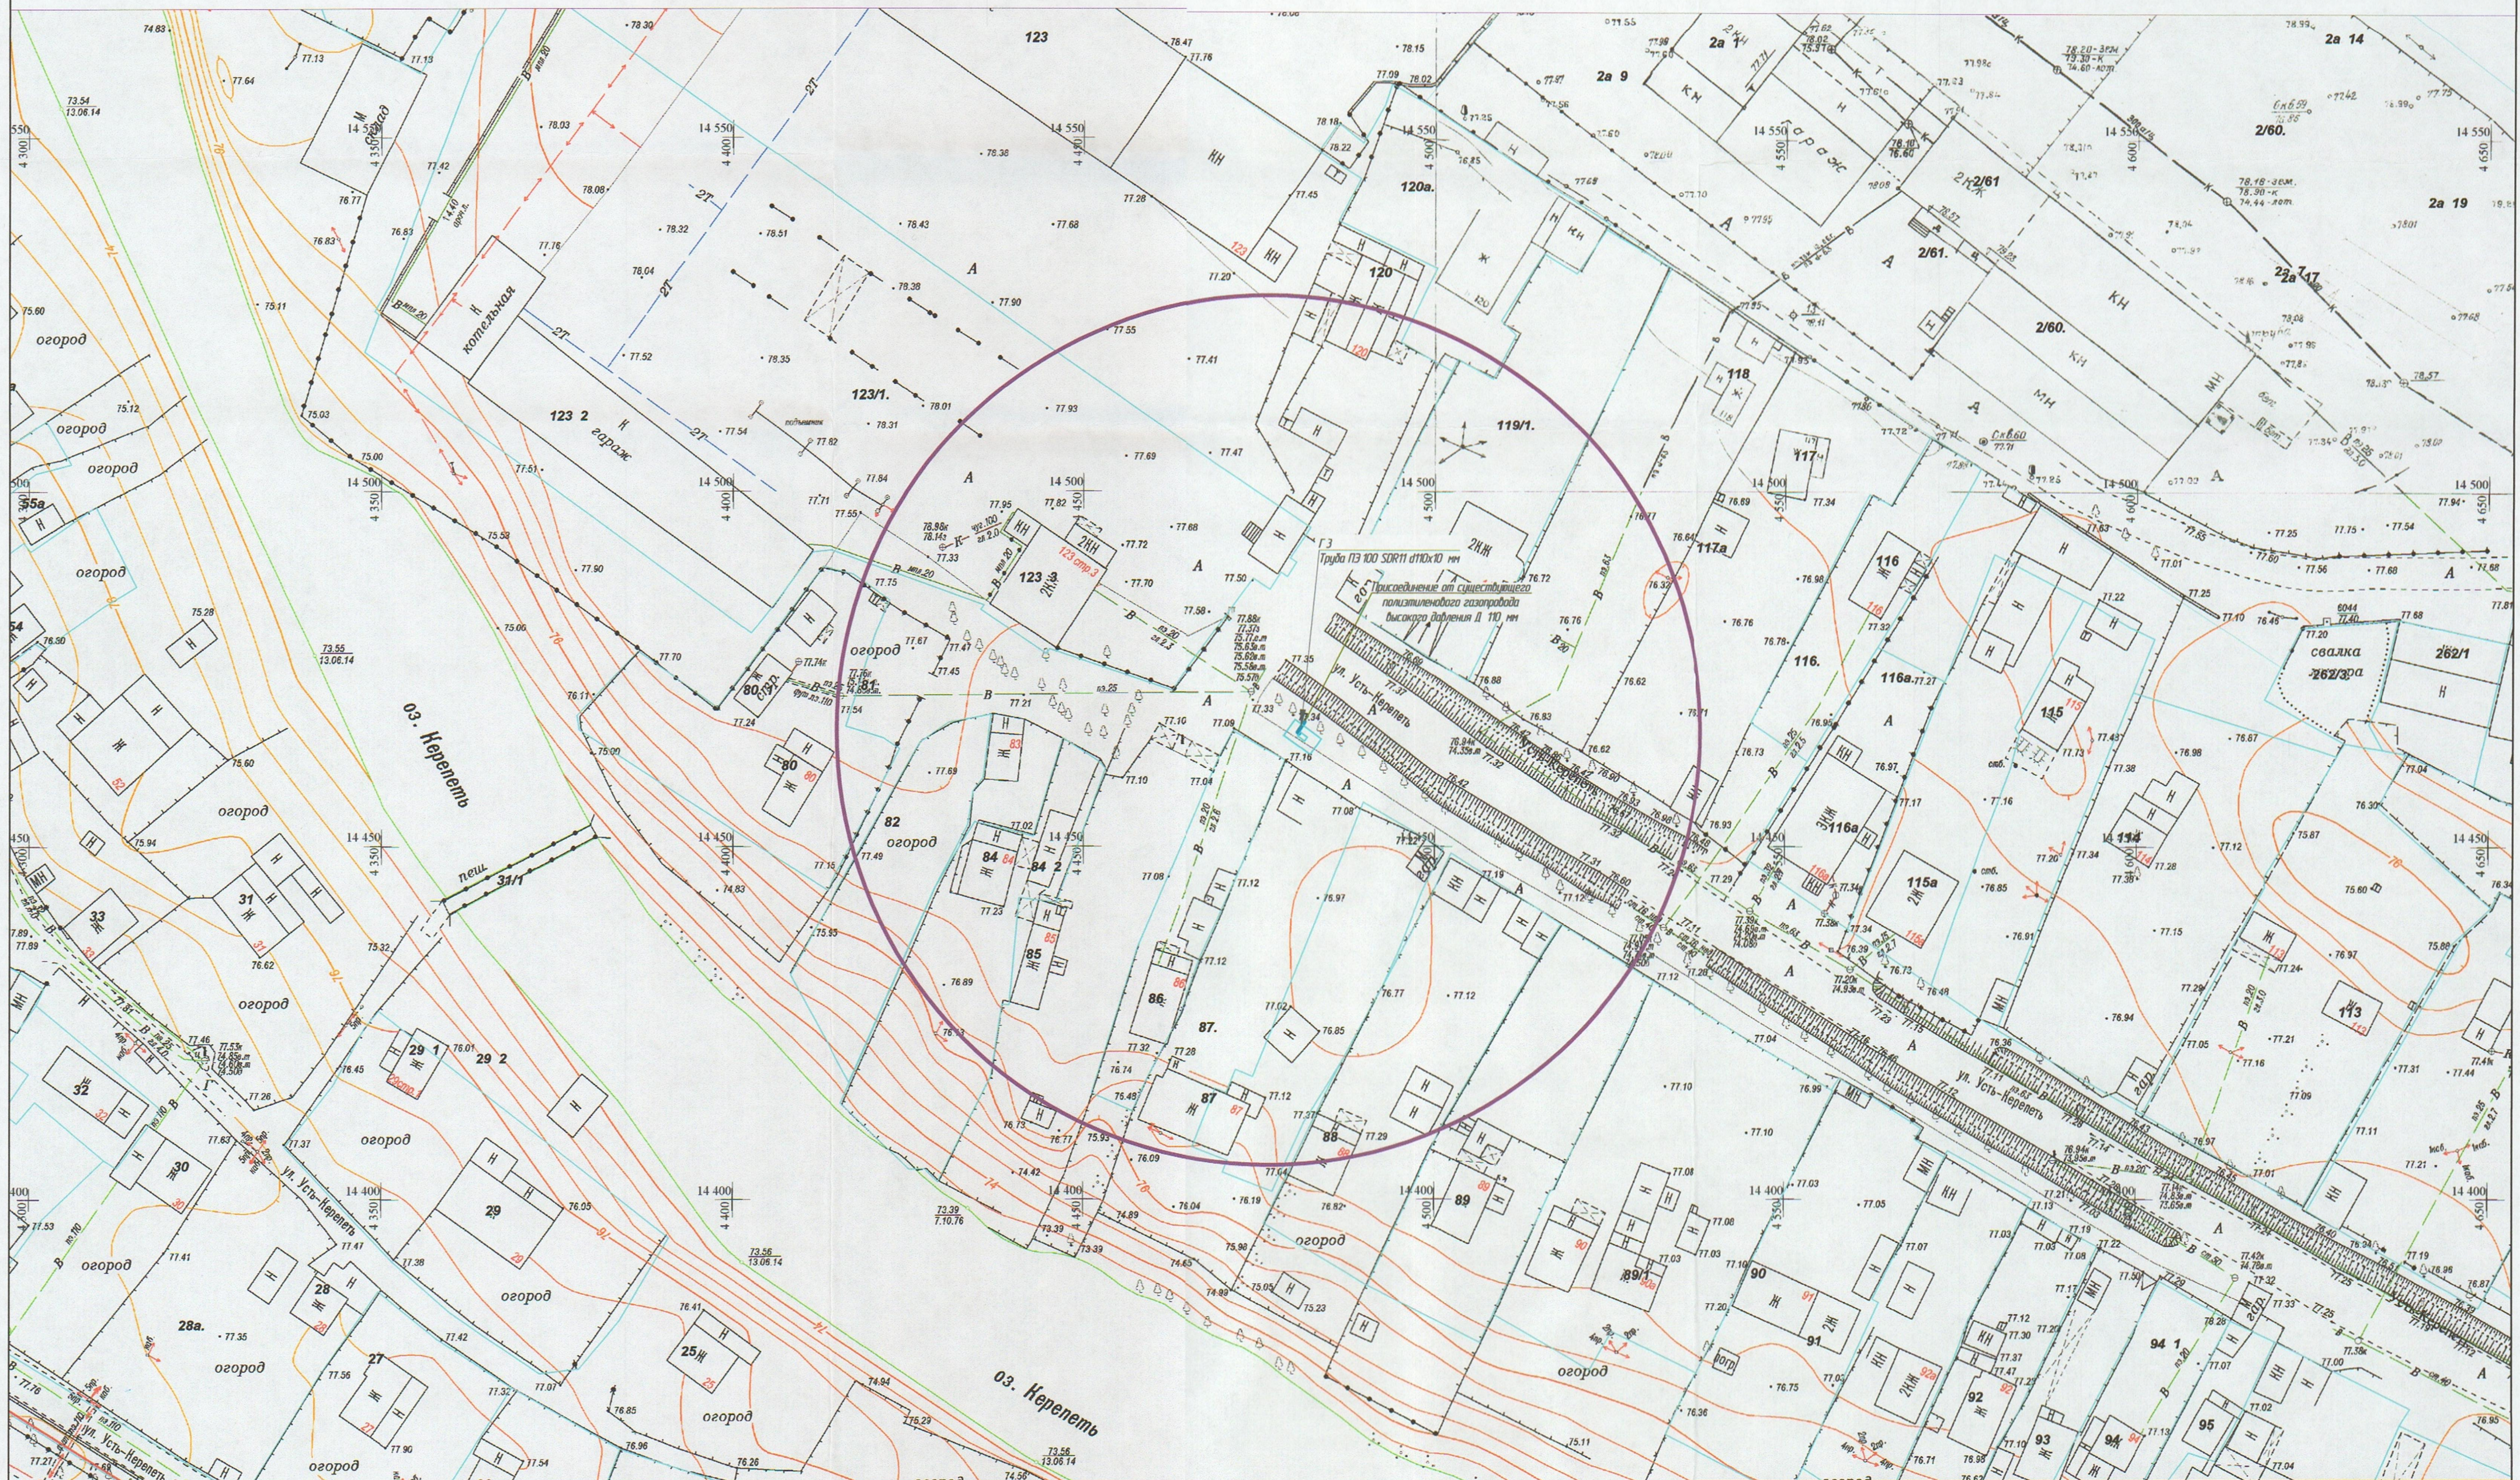

Условные обозначения

ГЗ ПЗ 100 SDR11
d110x10.0 мм

Проектируемый подземный газопровод высокого давления
из полиэтиленовых труб

Администрация г. Томска
Департамент капитального строительства

СОГЛАСОВАНО

Особые условия:

20 м (подпись) (Ф.И.О.)

М. Маринин С.В. С.В. Маринин С.В. Маринин С.В.

08-272-2023-ТКР

Газоснабжение Ленинского района, г. Томска. 7 очередь
План газопровода высокого давления, М 1:1000

Изм.	Кол. уч.	Лист	№ док.	Подп.	Дата	Технологические и конструктивные решения линейного объекта. Искусственные сооружения. Система газоснабжения	Стадия	Лист	Листов
ГМП					2023		ПД	1	5
Разработал	Кузнецов				2023				
Проверил	Михайлов				2023				
Н. контр.	Жукова				2023				
План газопровода высокого давления, М 1:1000							ООО "Промгазпроект"		

